

Strada Octavian Goga

526180

215480

215500

215520

526160

108.8

526140

215480


526120

215480

215480

215500

215520

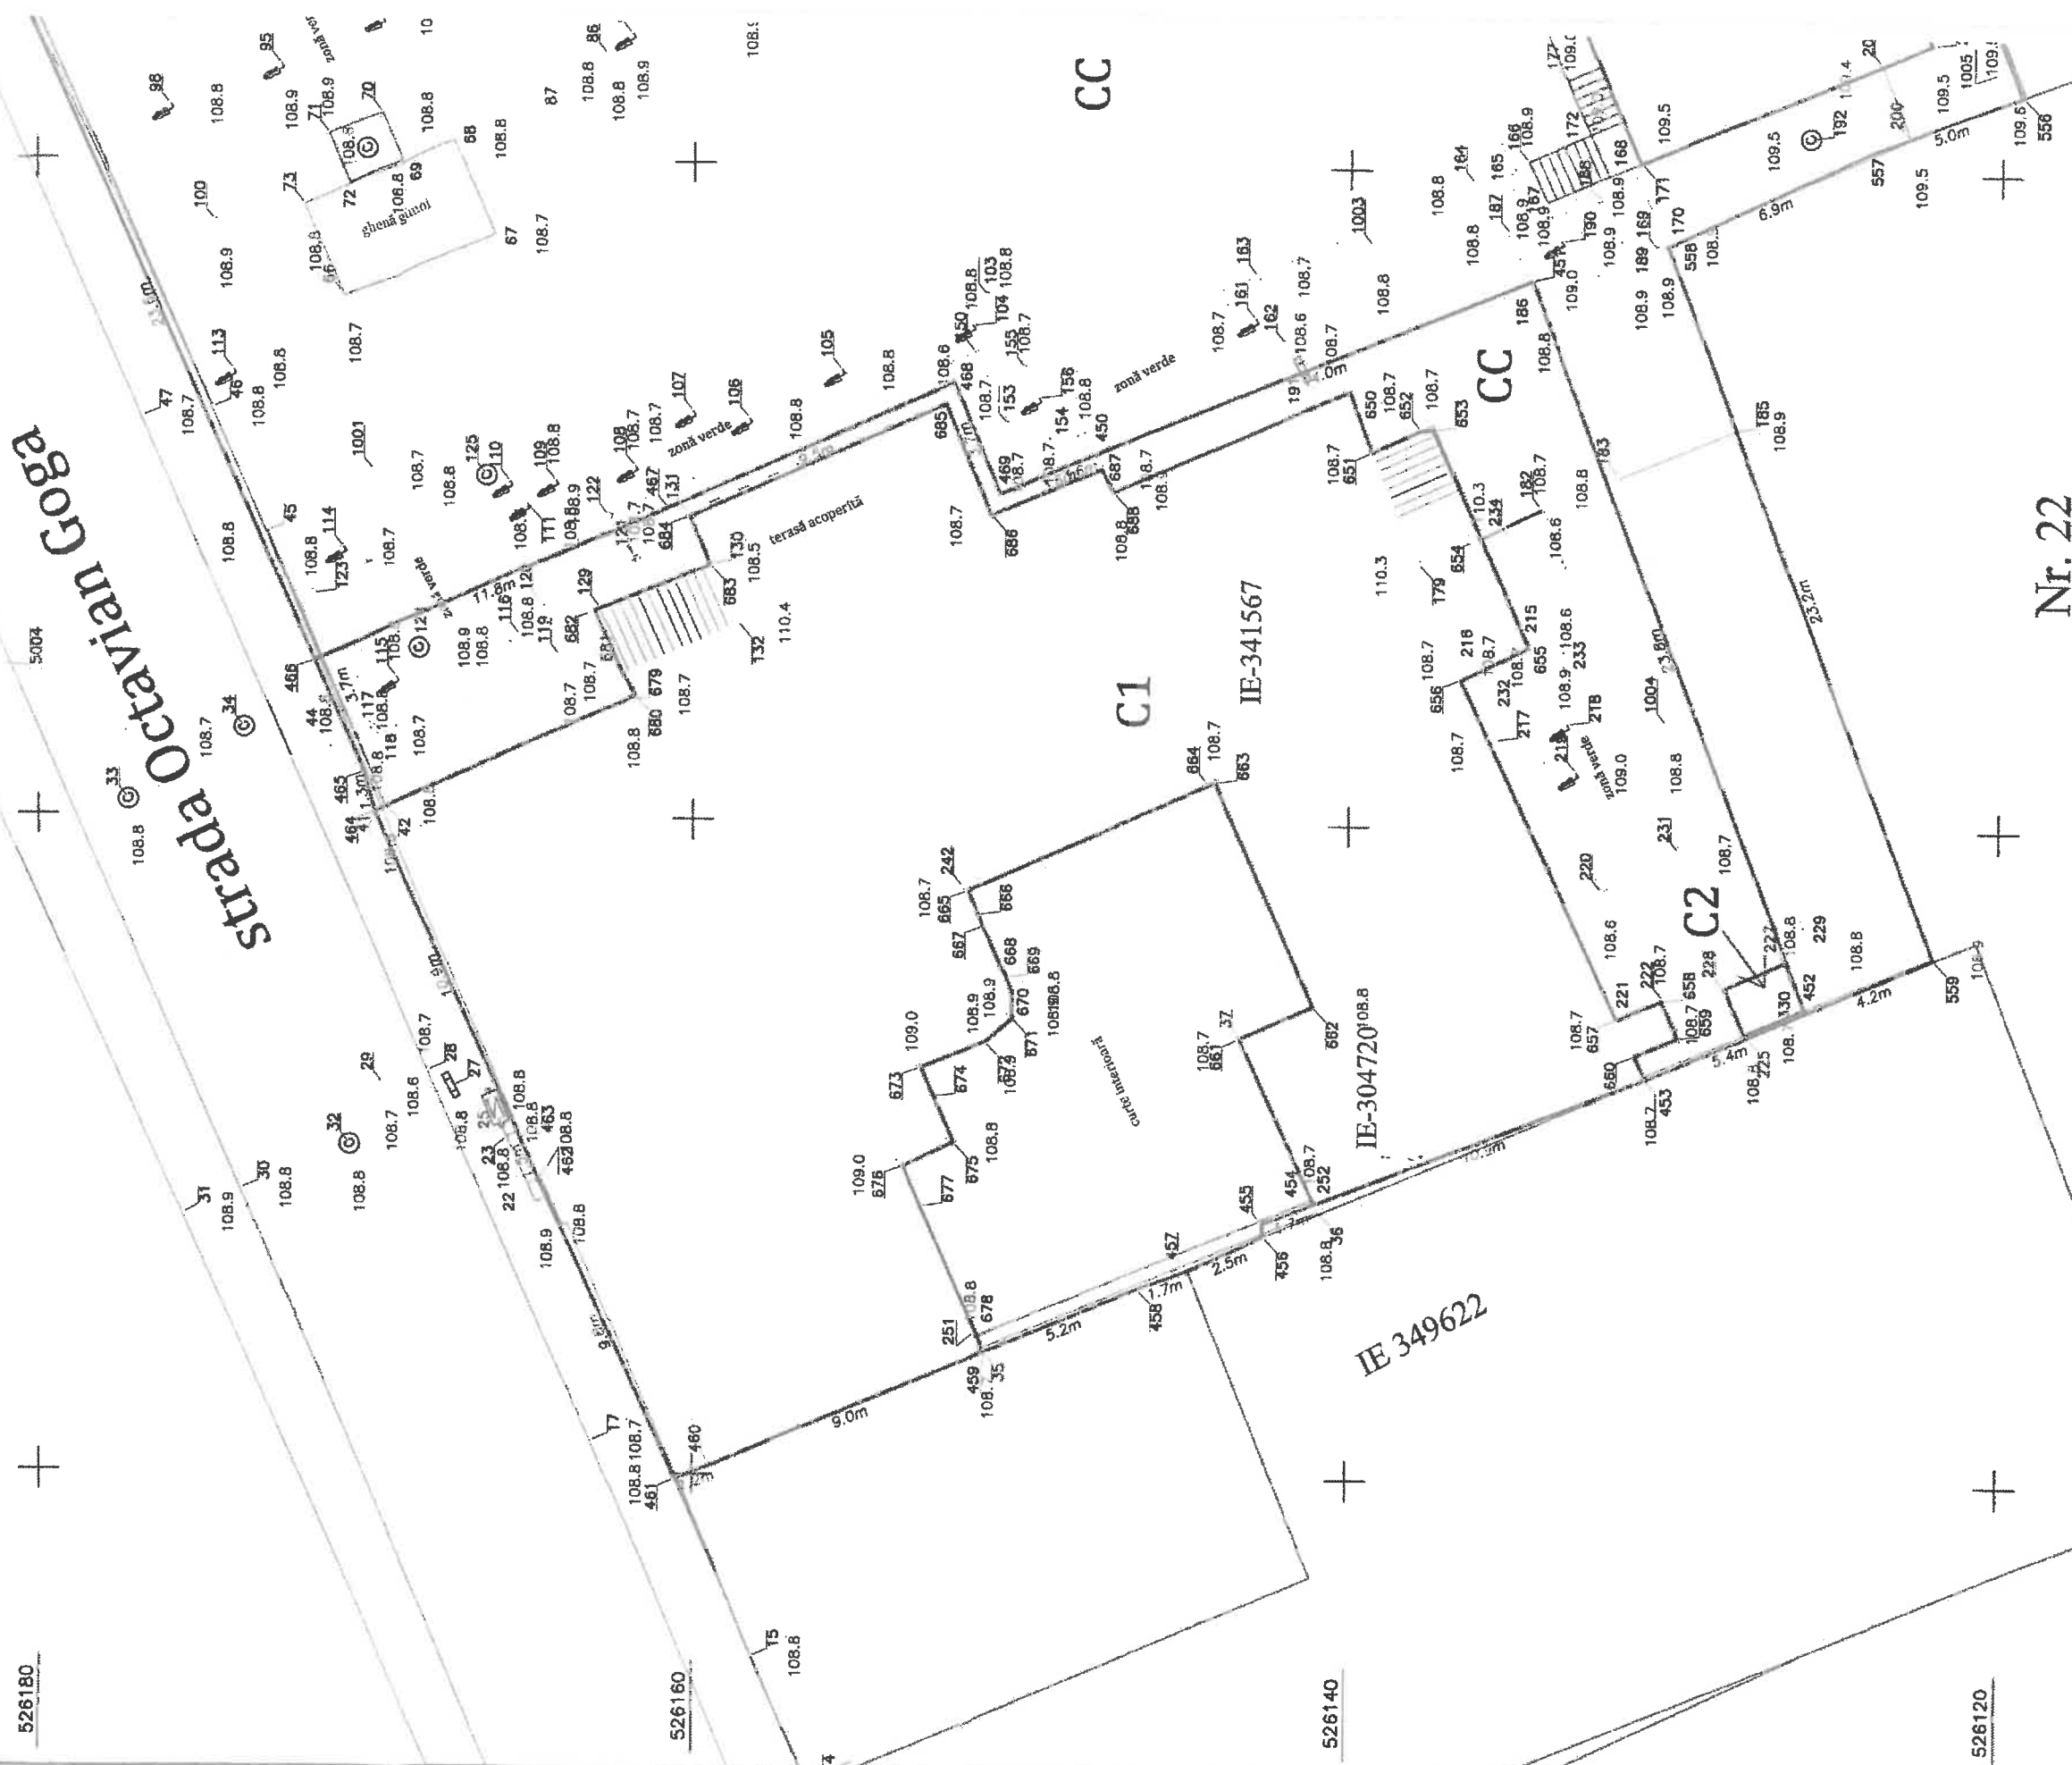

Nr. 22

PLAN DE AMPLASAMENT SI DELIMITARE A IMOBILULUI cu propunerea de comasare Scara 1:200

Nr. cadastral	Suprafata masurata (mp)	Adresa imobilului	
	2344	Municipiului Arad, strada Octavian Goga, nr. 15-17	
Carte Funciara nr:		U.A.T. ARAD	
Tabel de miscare parcelara pentru alipire imobil			
Situatia actuala (inainte de alipire)		Situatia viitoare (dupa alipire)	
Nr. cad.	Suprafata [mp]	Nr. cad.	Suprafata [mp]
304720	990		
341567	1354		
Total 2344			
Descrierea imobilului		Descrierea imobilului	
Teren intravilan		Teren intravilan	
Teren intravilan		Teren intravilan	
Teren intravilan		Teren intravilan	
		2344 CC	
		2344 CC	
		2344	

Data: 02.2019

Confirma executarea măsurătorilor la teren, corectitudinea întocmirii documentației cadastrale și corespondența acesteia cu realitatea din teren

Executant: DAM TOPOCAD CONS S.R.L.

SERIA RO-B-I, NR. 0965/29.09.2016

ing. Drescher Alexandru Adrian

Confirm introducerea imobilului în baza de date integrată și achiziția numărului cadastral
Semnificarea și parafă

