


Plan de amplasament și delimitare a imobilului
Scara 1:500

ANEXA 1.35

Nr. cadastral	Suprafata masurata (mp)	Adresa imobilului	
	2354	JUD. ARAD LOC. ARCHIS	
Cartea Funciara nr.	UAT	ARCHIS	

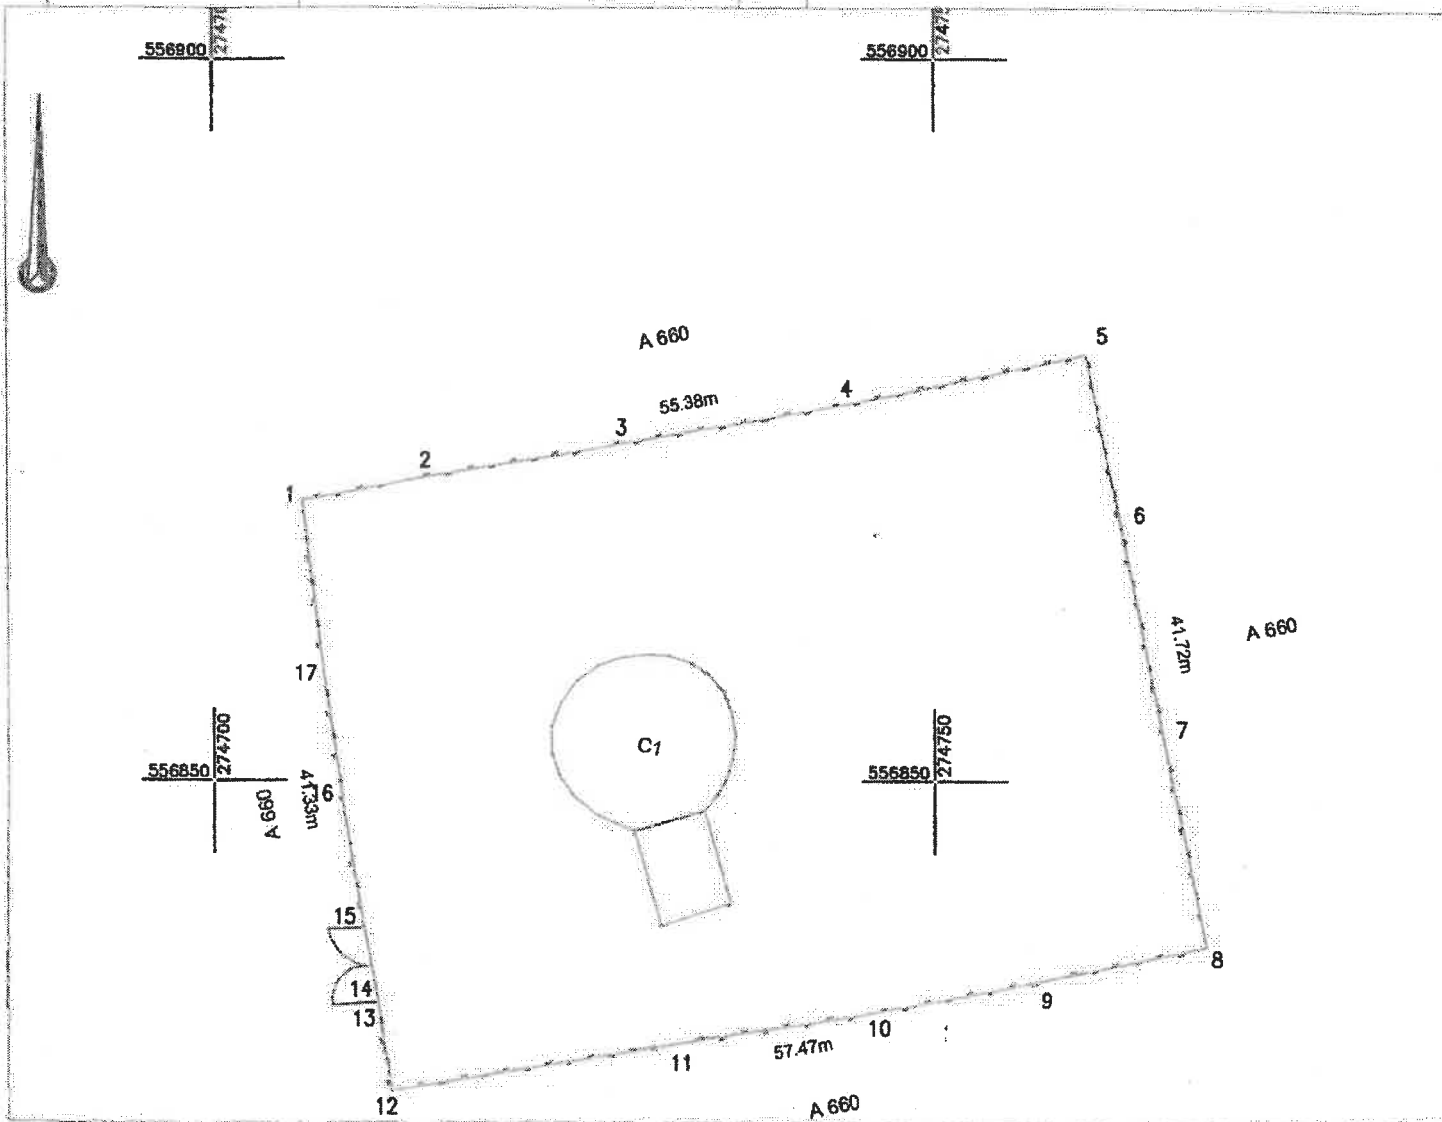

A. Date referitoare la teren

Nr. parcela	Categorie de folosinta	Suprafata (mp)	Mentiuni
1	CC	2354	Teren imprejnit cu gard metalic
TOTAL		2354	

B. Date referitoare la constructii

Cod	Destinatia	Suprafata contruita la sol (mp)	Mentiuni
C1	CIE	156	Rezervor , sc:156 mp,sc:156 mp
TOTAL		156	

Suprafata totala masurata a imobilului = 2354mp
 Suprafata din act = 2354mp

Executant: s.c. DATCAD s.r.l.

Semnatura si stampila

Data: 07.2018

Inspector

Confirm introducerea imobilului in baza de date integrata
 si atribuirea numarului cadastral

Stampila BCPI

Semnatura si parafa

Data: