


Plan de amplasament si delimitare a imobilului
Scara 1:1000

305757

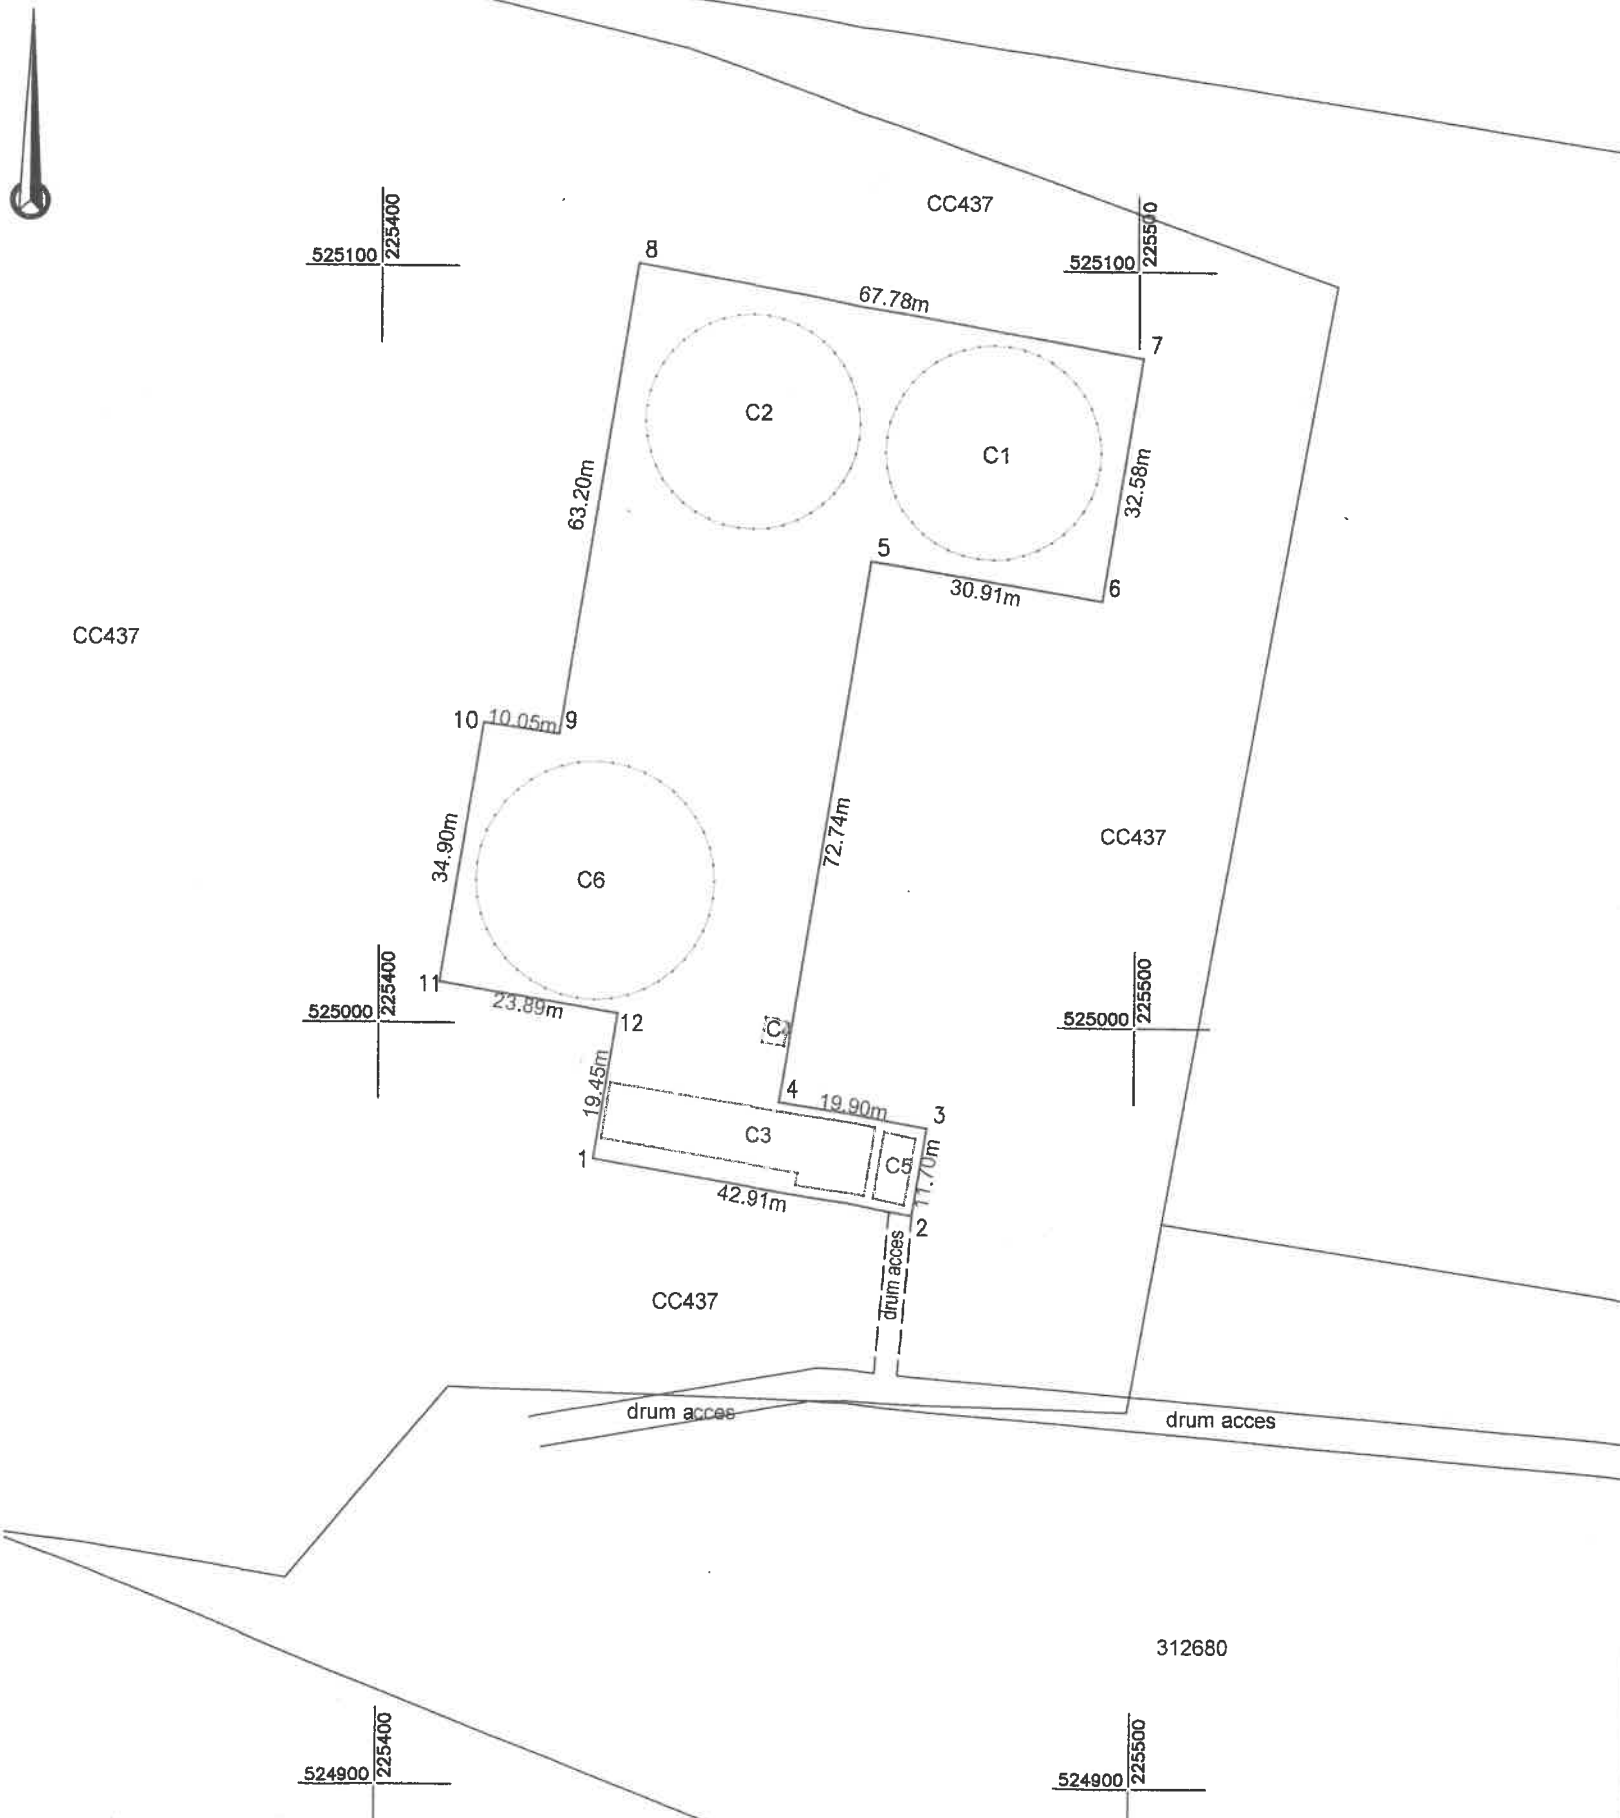

Nr. cadastral	Suprafata masurata (mp)	Adresa imobilului	
	5659	LOC.VLADIMIRESCU	
Cartea Funciara nr.		UAT	VLADIMIRESCU

A. Date referitoare la teren			
Nr. parcela	Categorie de folosinta	Suprafata (mp)	Mentiuni
1	CC	5659	TEREN IMPREJMUIT
TOTAL		5659	

B. Date referitoare la constructii			
Cod	Destinatia	Suprafata contruita la sol (mp)	Mentiuni
C1	CIE	629	Rezervor 5000mc, regim inaltime P, sc:629mp, scd:629mp, edificat in anul 1995
C2	CIE	629	Rezervor 5000mc, regim inaltime P, sc:629mp, scd:629mp, edificat in anul 1995
C3	CIE	281	Statie pomp.constr.cich, regim inaltime P, sc:281mp, scd:281mp, edificat in anul 1983
C4	CIE	9	Post transf. PCZ, regim inaltime P, sc:9mp, scd:9mp, edificat in anul 1983
C5	CIE	37	Clad.transf.PCZ sp.cich, regim inaltime P, sc:37mp, scd:37mp, edificat in anul 1983
C6	CIE	777	Decantor constr., regim inaltime P, sc:777mp, scd:777mp, edificat in anul 1989
TOTAL		2362	

Suprafata totala masurata a imobilului = 5659mp
Suprafata din act = 6000mp

Executant: s.c. DATCAD s r l.

Confirmarea executarii planului la teren, corectitudinea intocmirii documentelor cadastrale si corespondenta acestora cu realitatea din teren.

Data: 01.2020

Semnatura stampila

Inspector

Confirm introducerea imobilului in baza de date integrata si atribuirea numarului cadastral
Stampila BCPI
Semnatura si parafa

Data: