
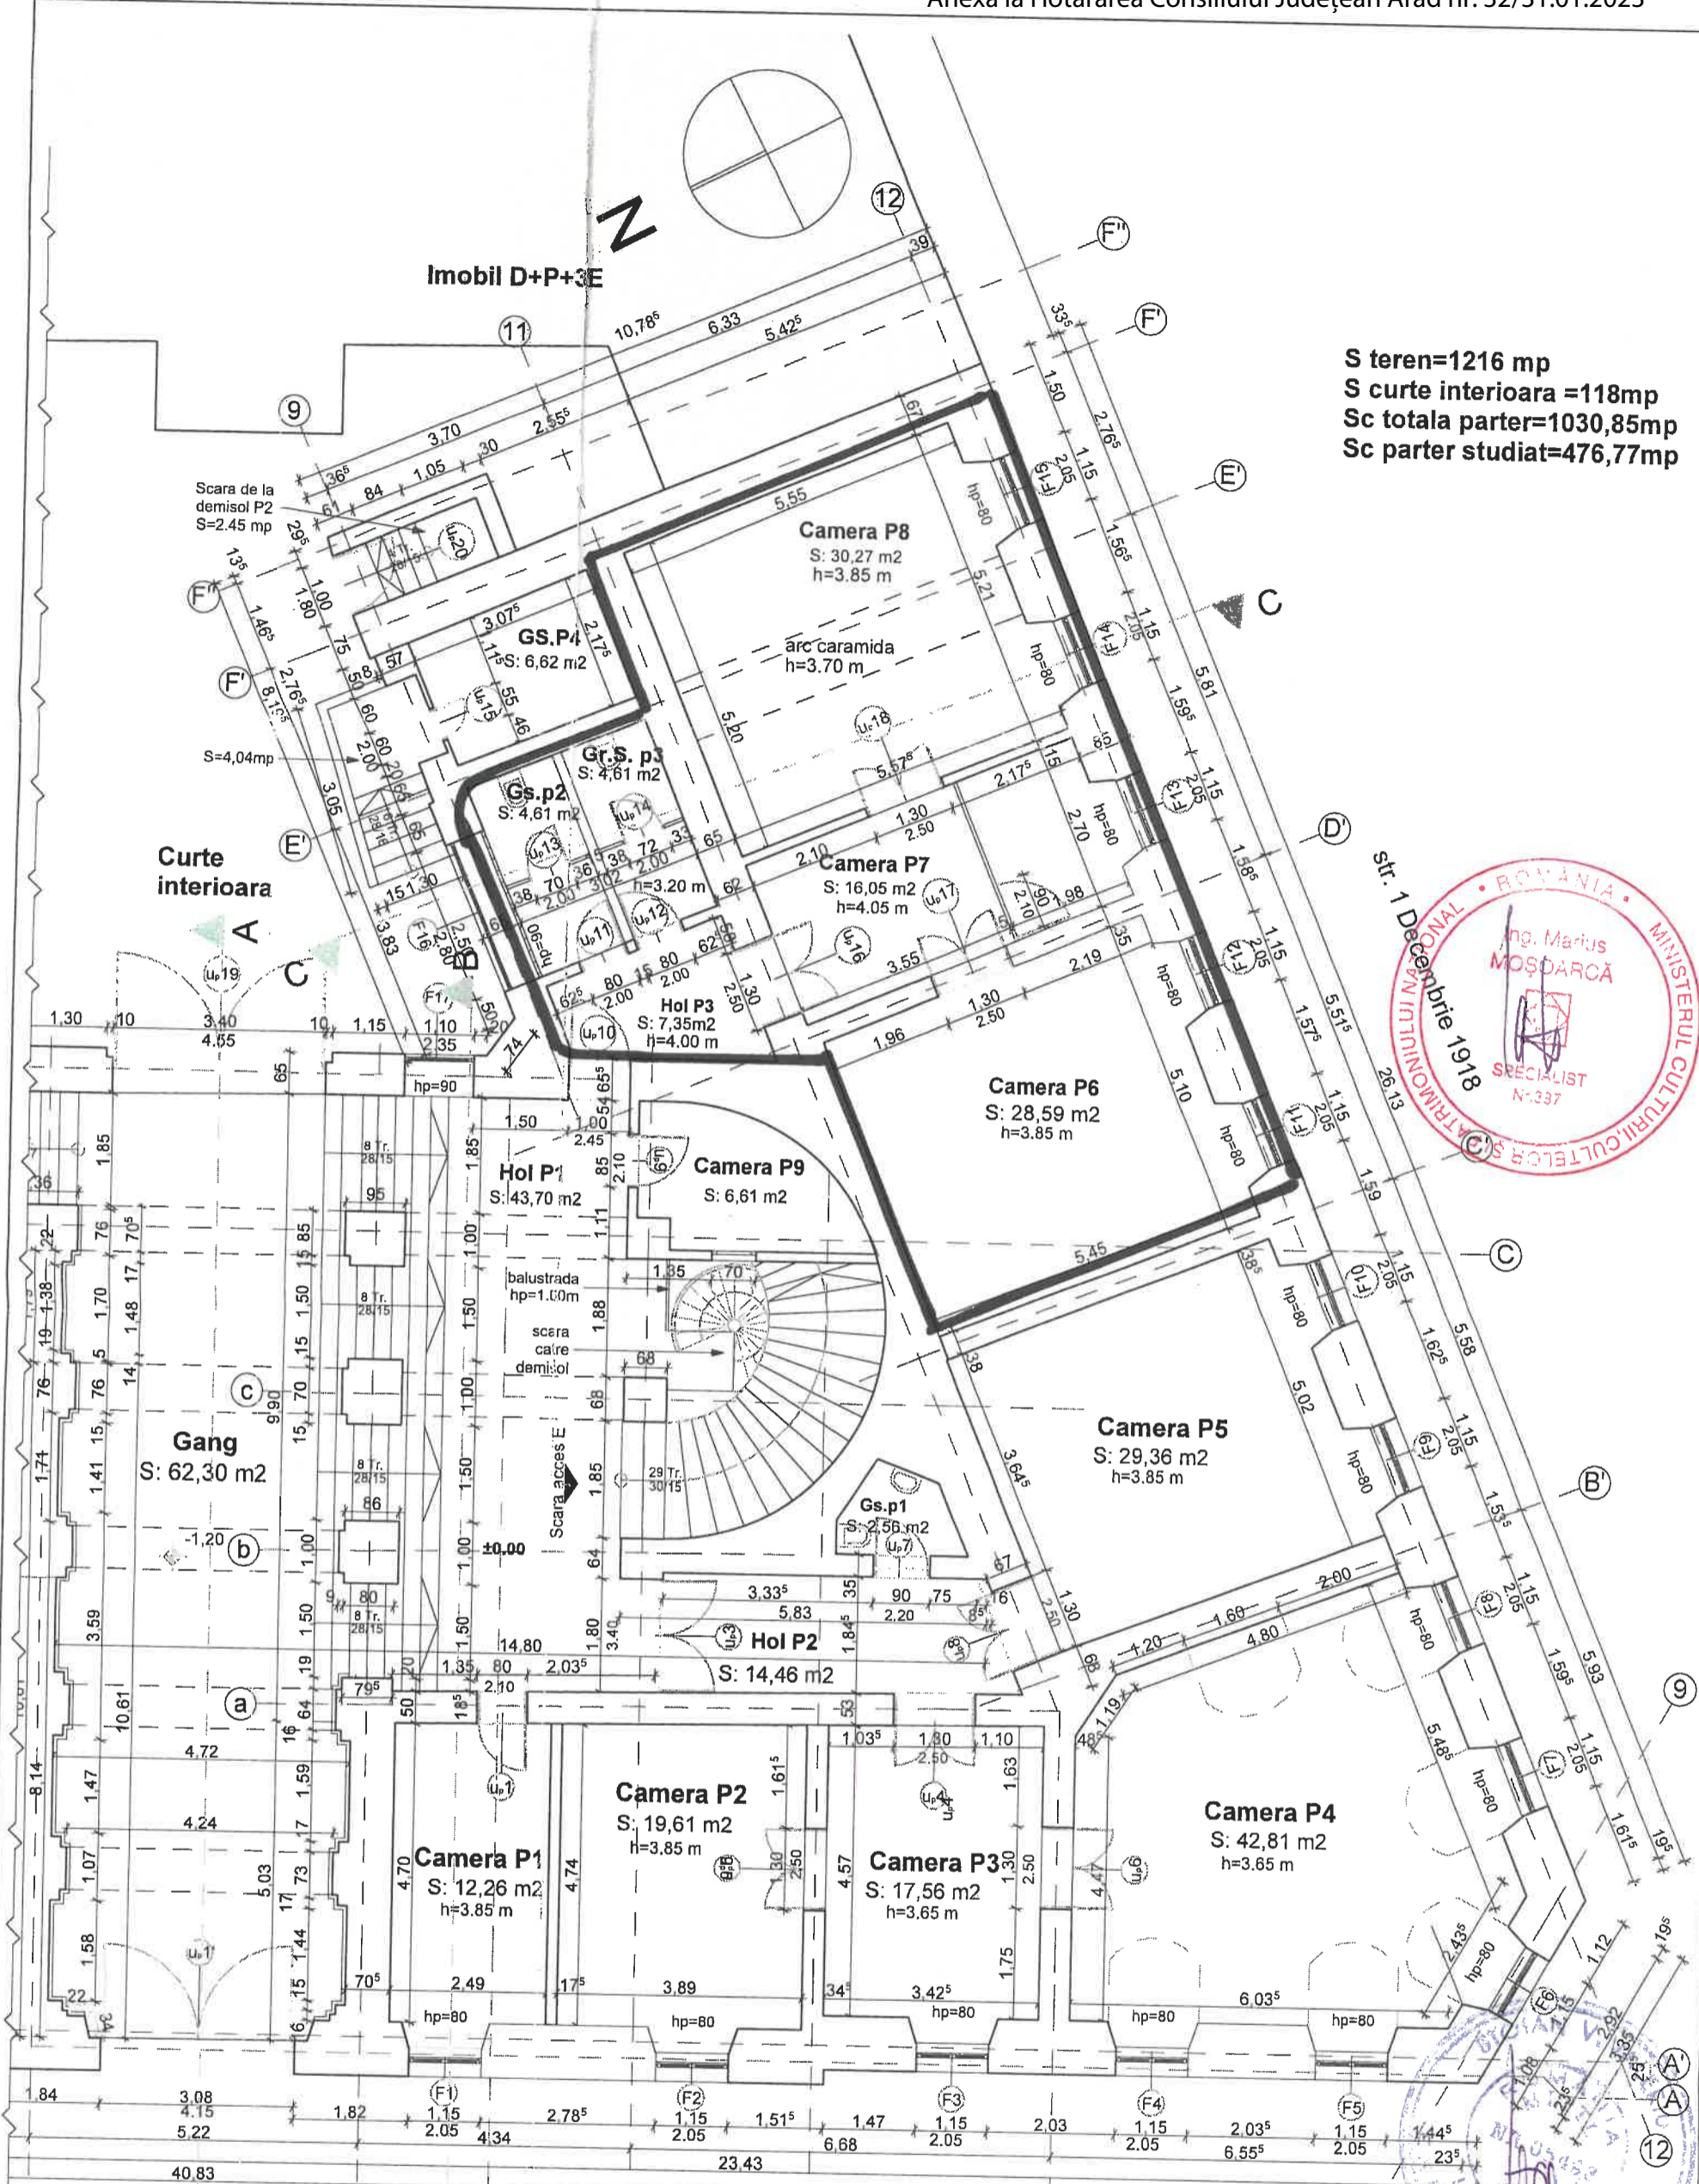
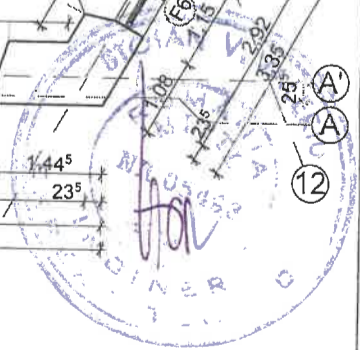


S teren=1216 mp
 S curte interioara =118mp
 Sc totala parter=1030,85mp
 Sc parter studiat=476,77mp

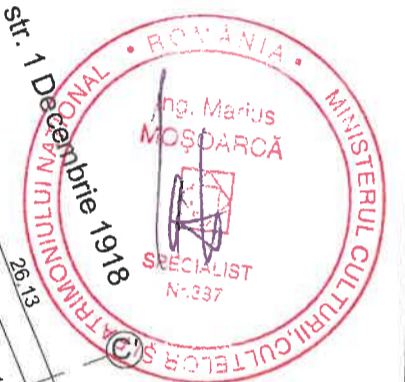

ORDINUL ARHITECTURILOR DIN ROMANIA
 5926
Mircea DRAGOȘ
 Arhitect
 cu drept de semnătură

VERIFICATOR / EXP.	NUME	SEMNATURA	CERINTA	REFERAT / EXPERTIZA / NR./ DATA
INV.	sc. DRAGOS MIRCEA INVEST s.r.l. strada Dan Capitan nr. 5, Timisoara J 35 / 3099 / 25.10.2004, RO 16876644, tel. +40.729.013.865, +40 727 377 578 fax. +40.256.430.194			BENEFICIAR : Consiliul județean Arad
SPECIFICATIE	SPECIFICATIE	SEMNATURA	SCARA:	TITLU PROIECT : Expertiza tehnica si evaluare estimativa a cheltuielilor privind reparatii capitale la acoperis, elemente ale structurii de rezistenta si de arhitectura ale unei parti de cladire
SEF PROIECT	ARH. MIRCEA DRAGOS		1:100	ADRESA LUCRARIILOR : jud. Arad, Mun. Arad, Bulevardul Revolutiei, nr.81
PROIECTAT	ARH. MIRCEA DRAGOS		DATA	TITLU PLANSA: Plan parter existent
DESEINAT	ARH. MIRCEA DRAGOS		2015	
VERIFICAT	ARH. MIRCEA DRAGOS			

PROIECT
 33/2015
 FAZA
 Expertiza
 Tehnica
 A04