


PLAN DE AMPLASAMENT A SUPRAFETELOR DE TEREN CARE SE CONCESIONEAZA PRIN ATRIBUIRE DIRECTA CATRE S.C. AEROPORTUL ARAD S.A

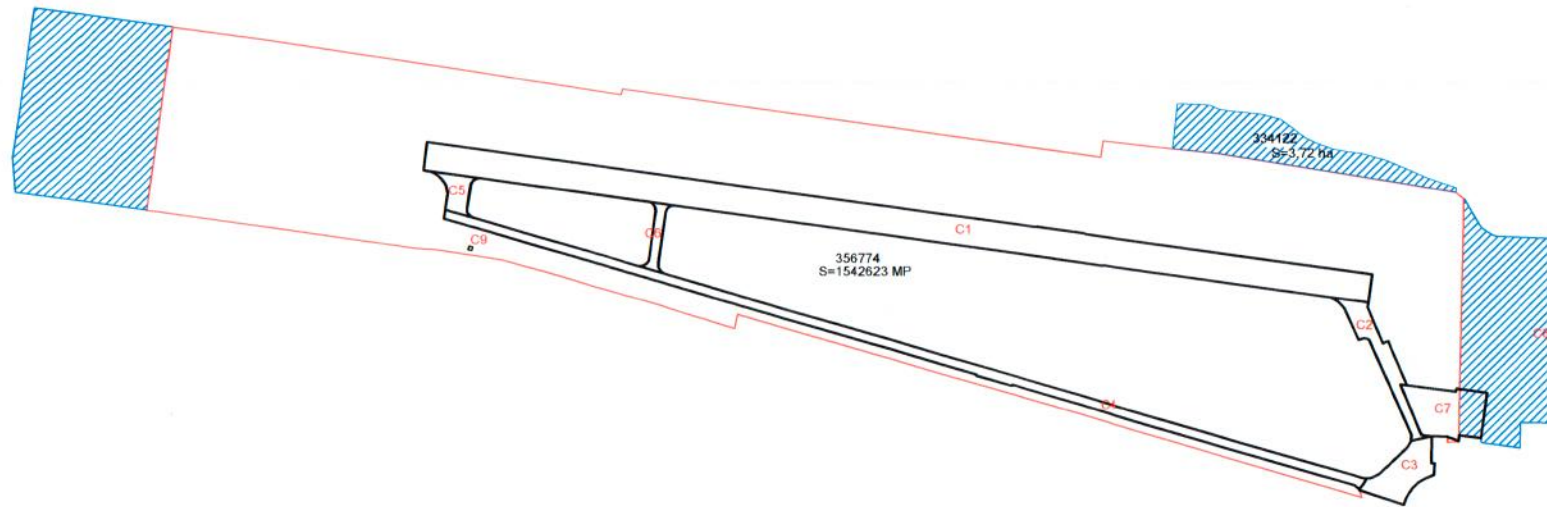

Nr. crt.	Denumire bun	Caracteristici	Nr. inventar	Nr. cod clasificare din catalog	Intrare in functie	Valoare de inventar
S.C. AEROPORTUL ARAD S.A.						117.310.421,66
1	Pista de aterizare decolare	Sc=125.206 mp	10000052	1.3.8.	1953	26.467.156,55
2	Platformă staționare avioane	Sc=11.553 mp	10000053	1.3.8.	1953	449.400,00
3	Căi de rulare	Cale rulare A: Sc= 7.618 mp, Cale rulare D: Sc= 36.341 mp	10000054	1.3.12	1953	2.384.334,01
4	Bretele de legătură căi rulare	Bretea legătură B: Sc= 2.998 mp, Bretea legătură C: Sc= 4.145 mp	10000055	1.3.12	1953	203.013,00
5	Platformă de operare aeronave Cargo	Sc=11.366 mp	10022295	1.3.8	2003	3.700.691,09
6	Teren aeroport	S teren=1.542.623 mp, CF 356774 Arad, nr. cad. 356774	80000101	8.1	1993	83.166.902,73
7	Teren aeroport	S teren=37.200 mp extravilan, CF 334122 Arad, nr. Cad. 334122	800011822	8.1	2019	938.924,28

SUPRAFATA TOTALA= 1579823 MP
 SUPRAFATA CF 356774= 1542623 MP
 SUPRAFATA CF 334122 = 37200 MP extravilan
 TEREN RAMAS DE CONCESIONAT
 SUPRAFATA = 231409 MP

Eugen-Paul Minea

Semnătură digitală de Eugen-Paul Minea
 DN: cn=Eugen-Paul Minea, ou=Minea, givenName=Eugen-Paul,
 serialNumber=011042098PM1,
 email=spaul@minea.ro, o=ANCFP Serviciu RO-AR-F No. 9093,
 ou=Judetean Arad, I=Sibiu, st=Arad,
 c=RO, title=ANCFP Serviciu RO-AR-F No. 1915
 Consiliul Judetean Arad
 Data: 2023.01.16 14:16:31 +0200'

EXECUTAT DE :			BENEFICIAR :	
CONSILIUL JUDETEAN ARAD			CONSILIUL JUDETEAN ARAD	
MASURAT	MINEA EUGEN PAUL	SCARA	PLAN DE AMPLASAMENT A SUPRAFETELOR DE TEREN CARE SE CONCESIONEAZA PRIN ATRIBUIRE DIRECTA CATRE S.C. AEROPORTUL ARAD S.A	
DESENAT	MARC VLAD	1/5000		
INTOCMIT	MINEA EUGEN PAUL	DATA		
VERIFICAT	MINEA EUGEN PAUL	IAN. 2023		